



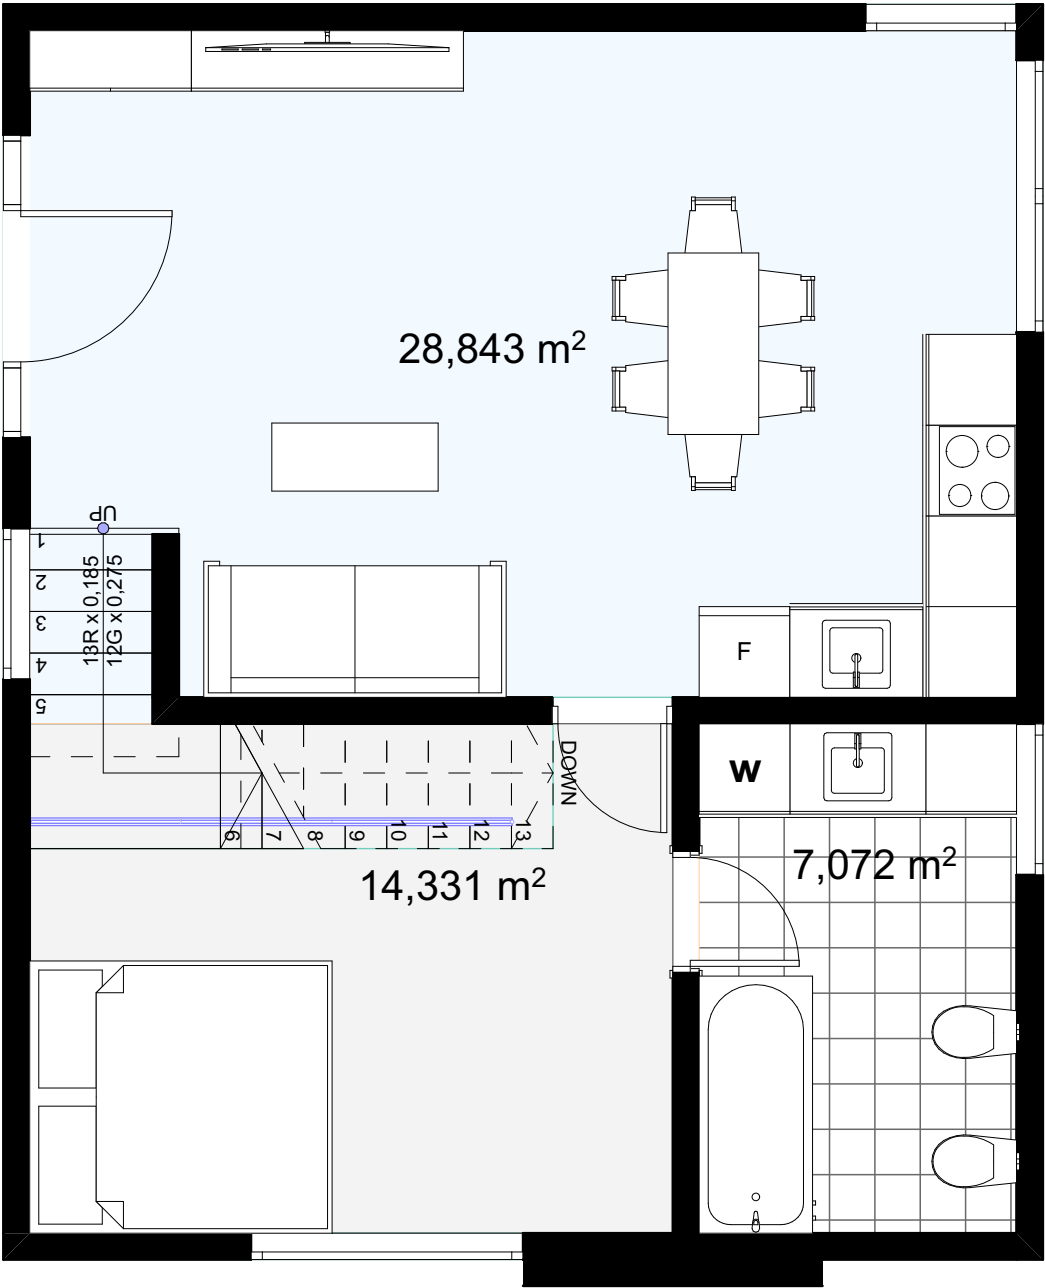


ფორმატი	დაკვეთა #	ფაილის სახელი
A-3		
		
პროექტის სახელწოდება:		
#Project Name		
არქიტექტურული პროექტი		
	გვარი	ხელმოწერა
დირექტორი:		
მთ. არქიტექტორი:		
ავტორები:		
დაამუშავა:		
მასშტაბი:	1:50	Ground Floor
თარიღი:	16.12.2025	
სტადია	ფურცელი	ფურცლები
ა.პ.	A.01.1	7

Story 8.: 1:50

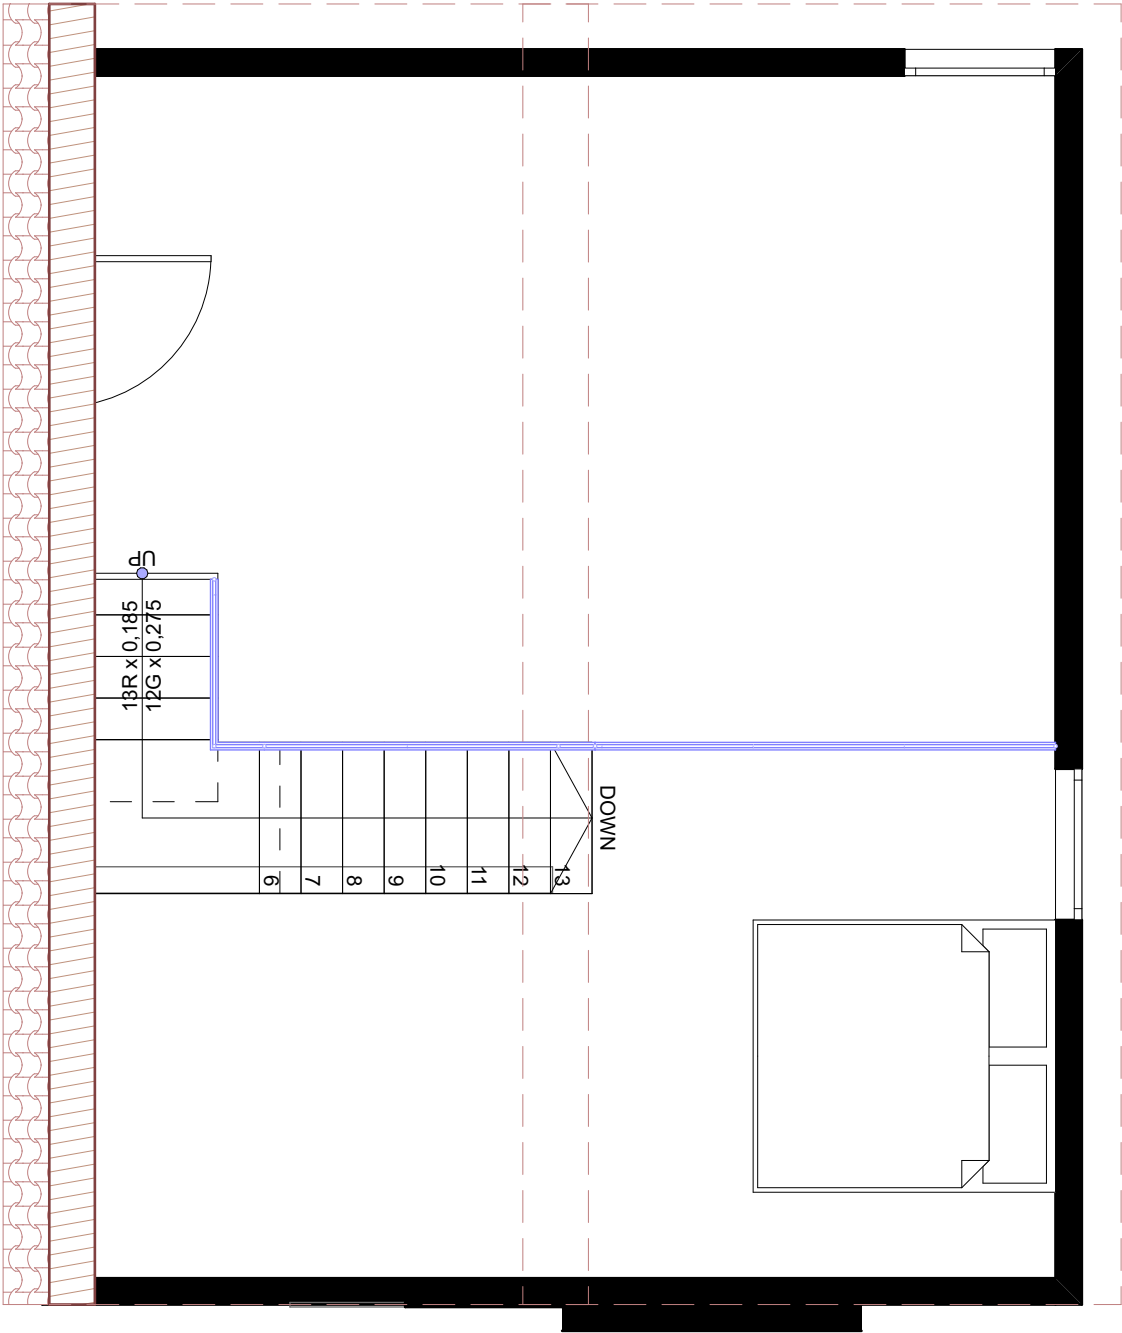

ფორმატი	დაკვეთა #	ფაილის სახელი
A-3		
TIFLIS VILLAGE		
პროექტის სახელწოდება:		
#Project Name		
არქიტექტურული პროექტი		
	გვარი	ხელმოწერა
დირექტორი:		
მთ. არქიტექტორი:		
ავტორები:		
დაამუშავა:		
მასშტაბი:	1:50	Story
თარიღი:	16.12.2025	
სტადია	ფურცელი	ფურცლები
ა.პ.	A.01.2	7

მ.:

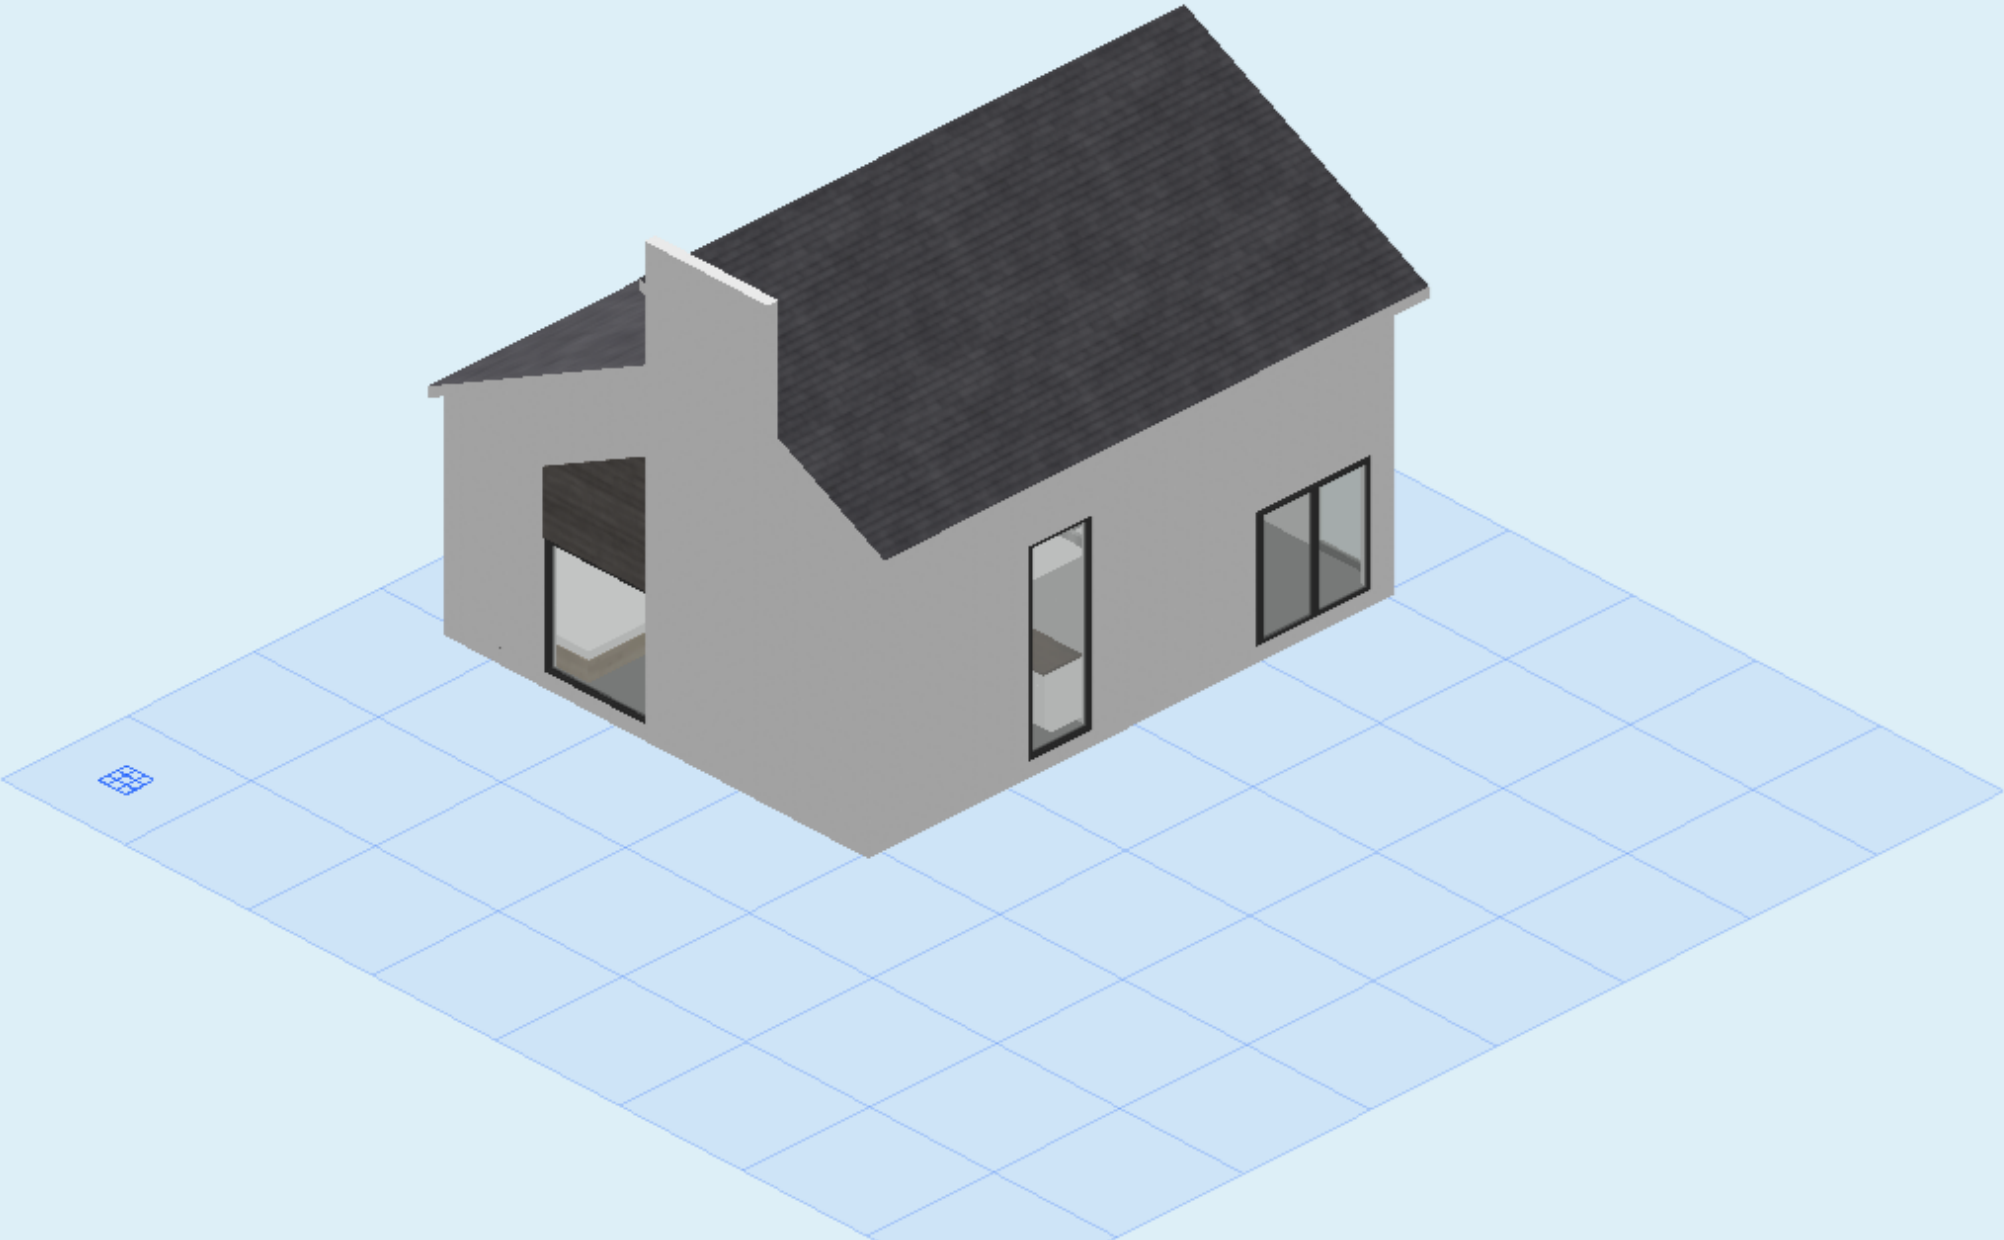

ფორმატი	დაკვეთა #	ფაილის სახელი
A-3		




TIFLIS VILLAGE

პროექტის სახელწოდება:		
#Project Name		

არქიტექტურული პროექტი		
	გვარი	ხელმოწერა
დირექტორი:		
მთ. არქიტექტორი:		
ავტორები:		
დაამუშავა:		
მასშტაბი:		
თარიღი:	16.12.2025	

სტადია	ფურცელი	ფურცლები
ა.პ.	A.02.1	7

მ.:

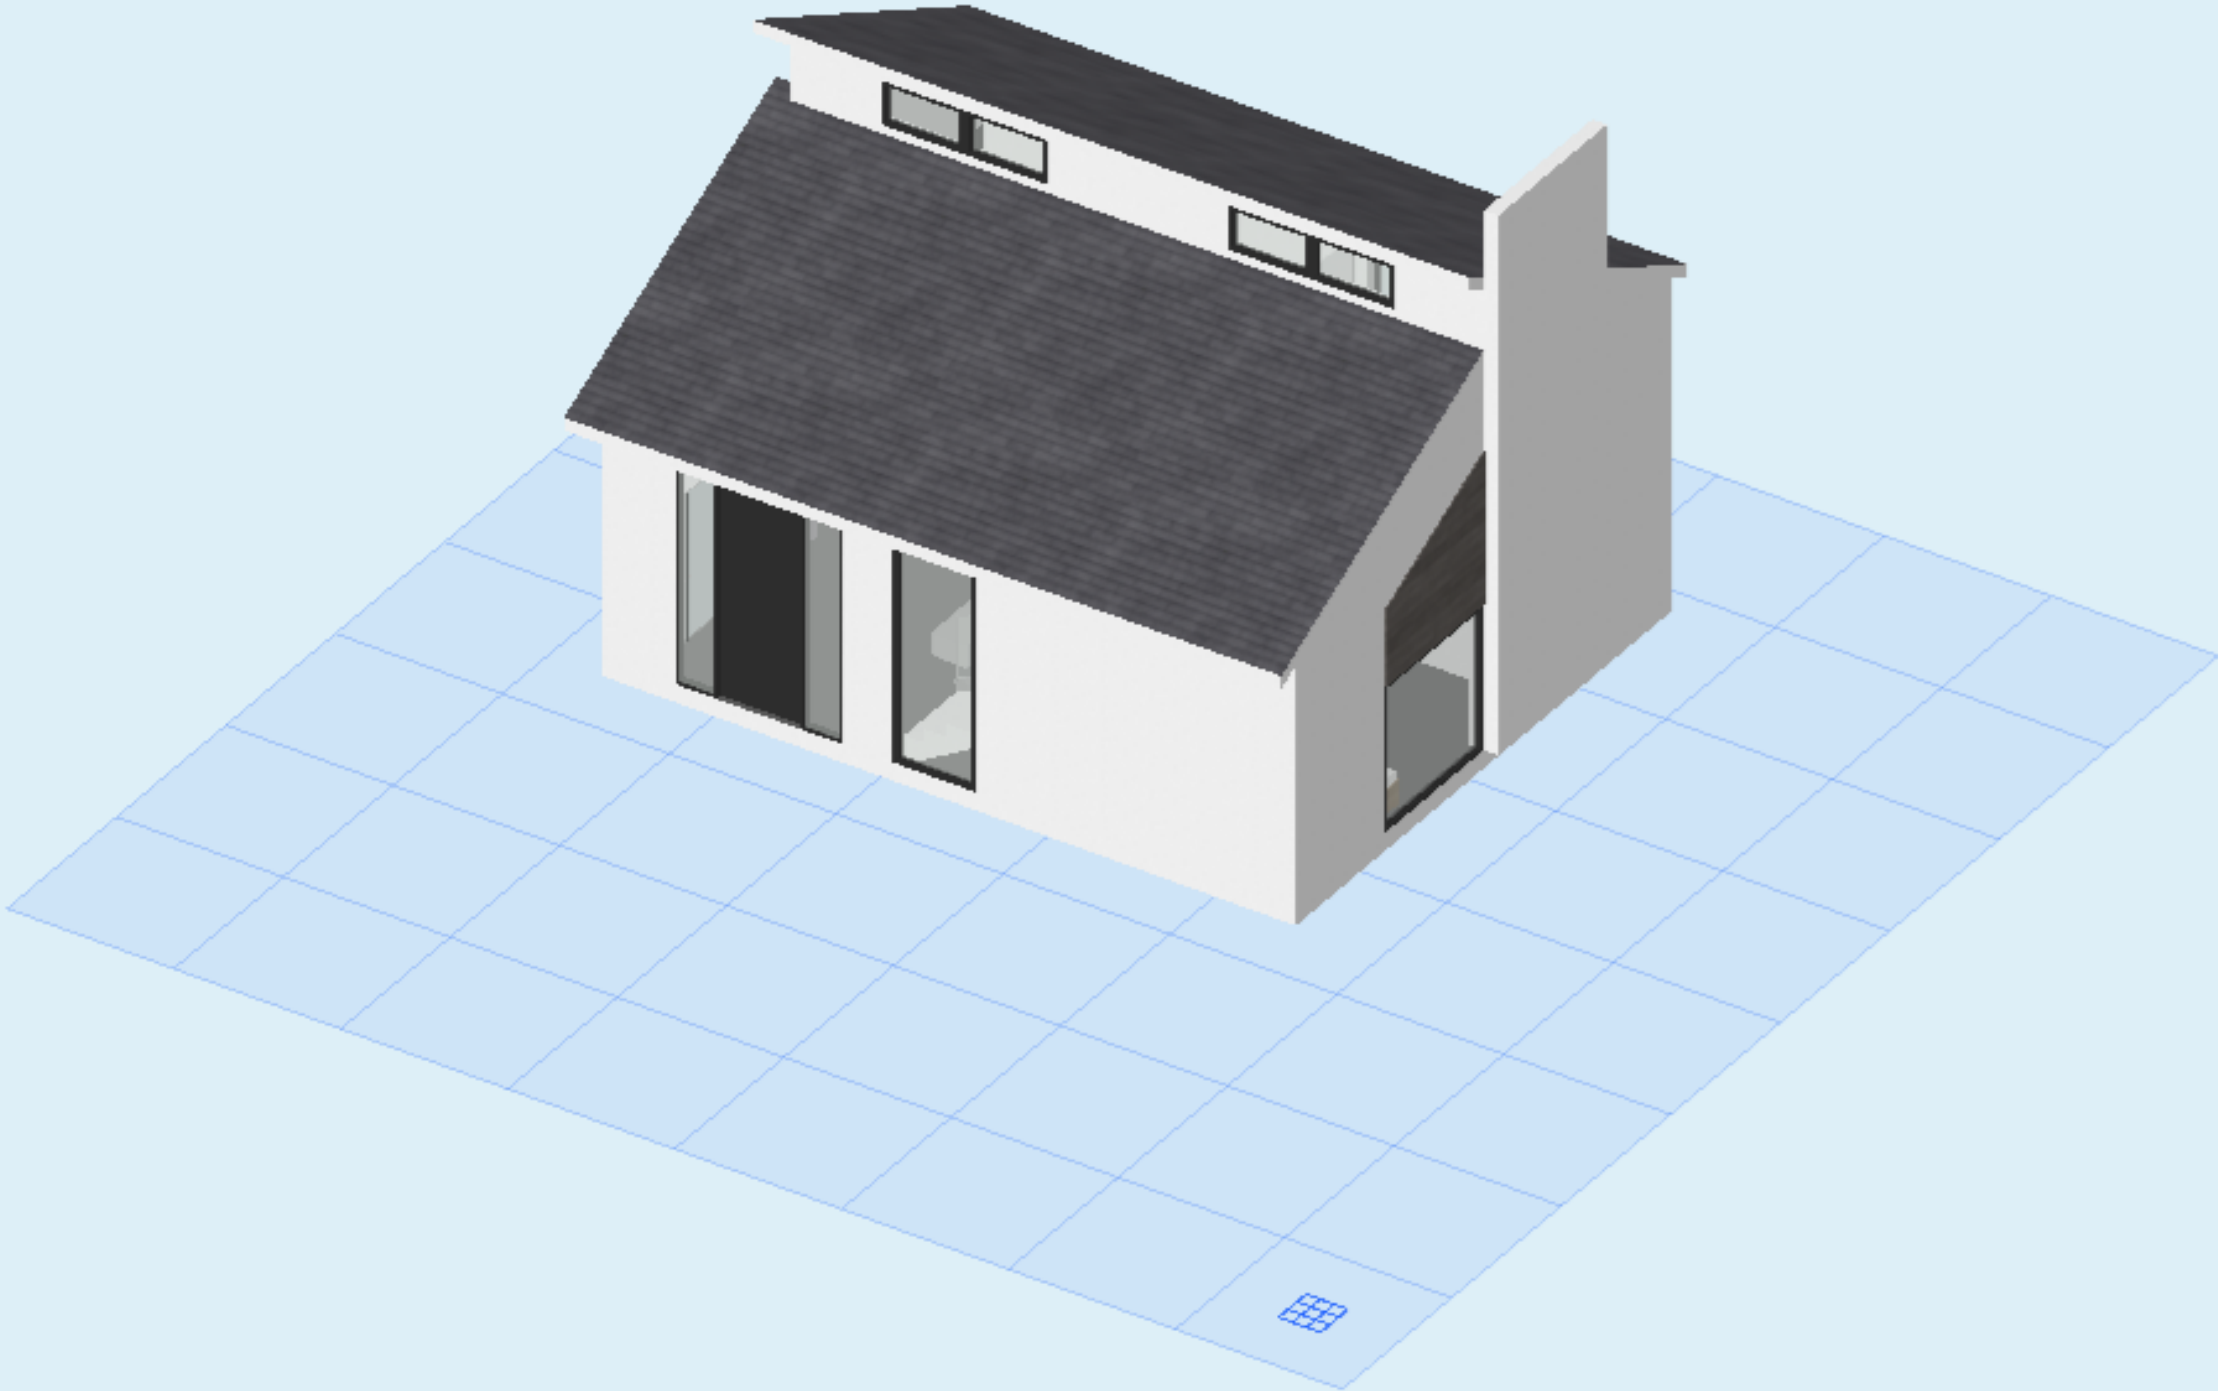

ფორმატი	დაკვეთა #	ფაილის სახელი
A-3		




TIFLIS VILLAGE

პროექტის სახელწოდება:		
#Project Name		

არქიტექტურული პროექტი		
	გვარი	ხელმოწერა
დირექტორი:		
მთ. არქიტექტორი:		
ავტორები:		
დაამუშავა:		
მასშტაბი:		
თარიღი:	16.12.2025	

სტადია	ფურცელი	ფურცლები
ა.პ.	A.02.2	7

მ.:

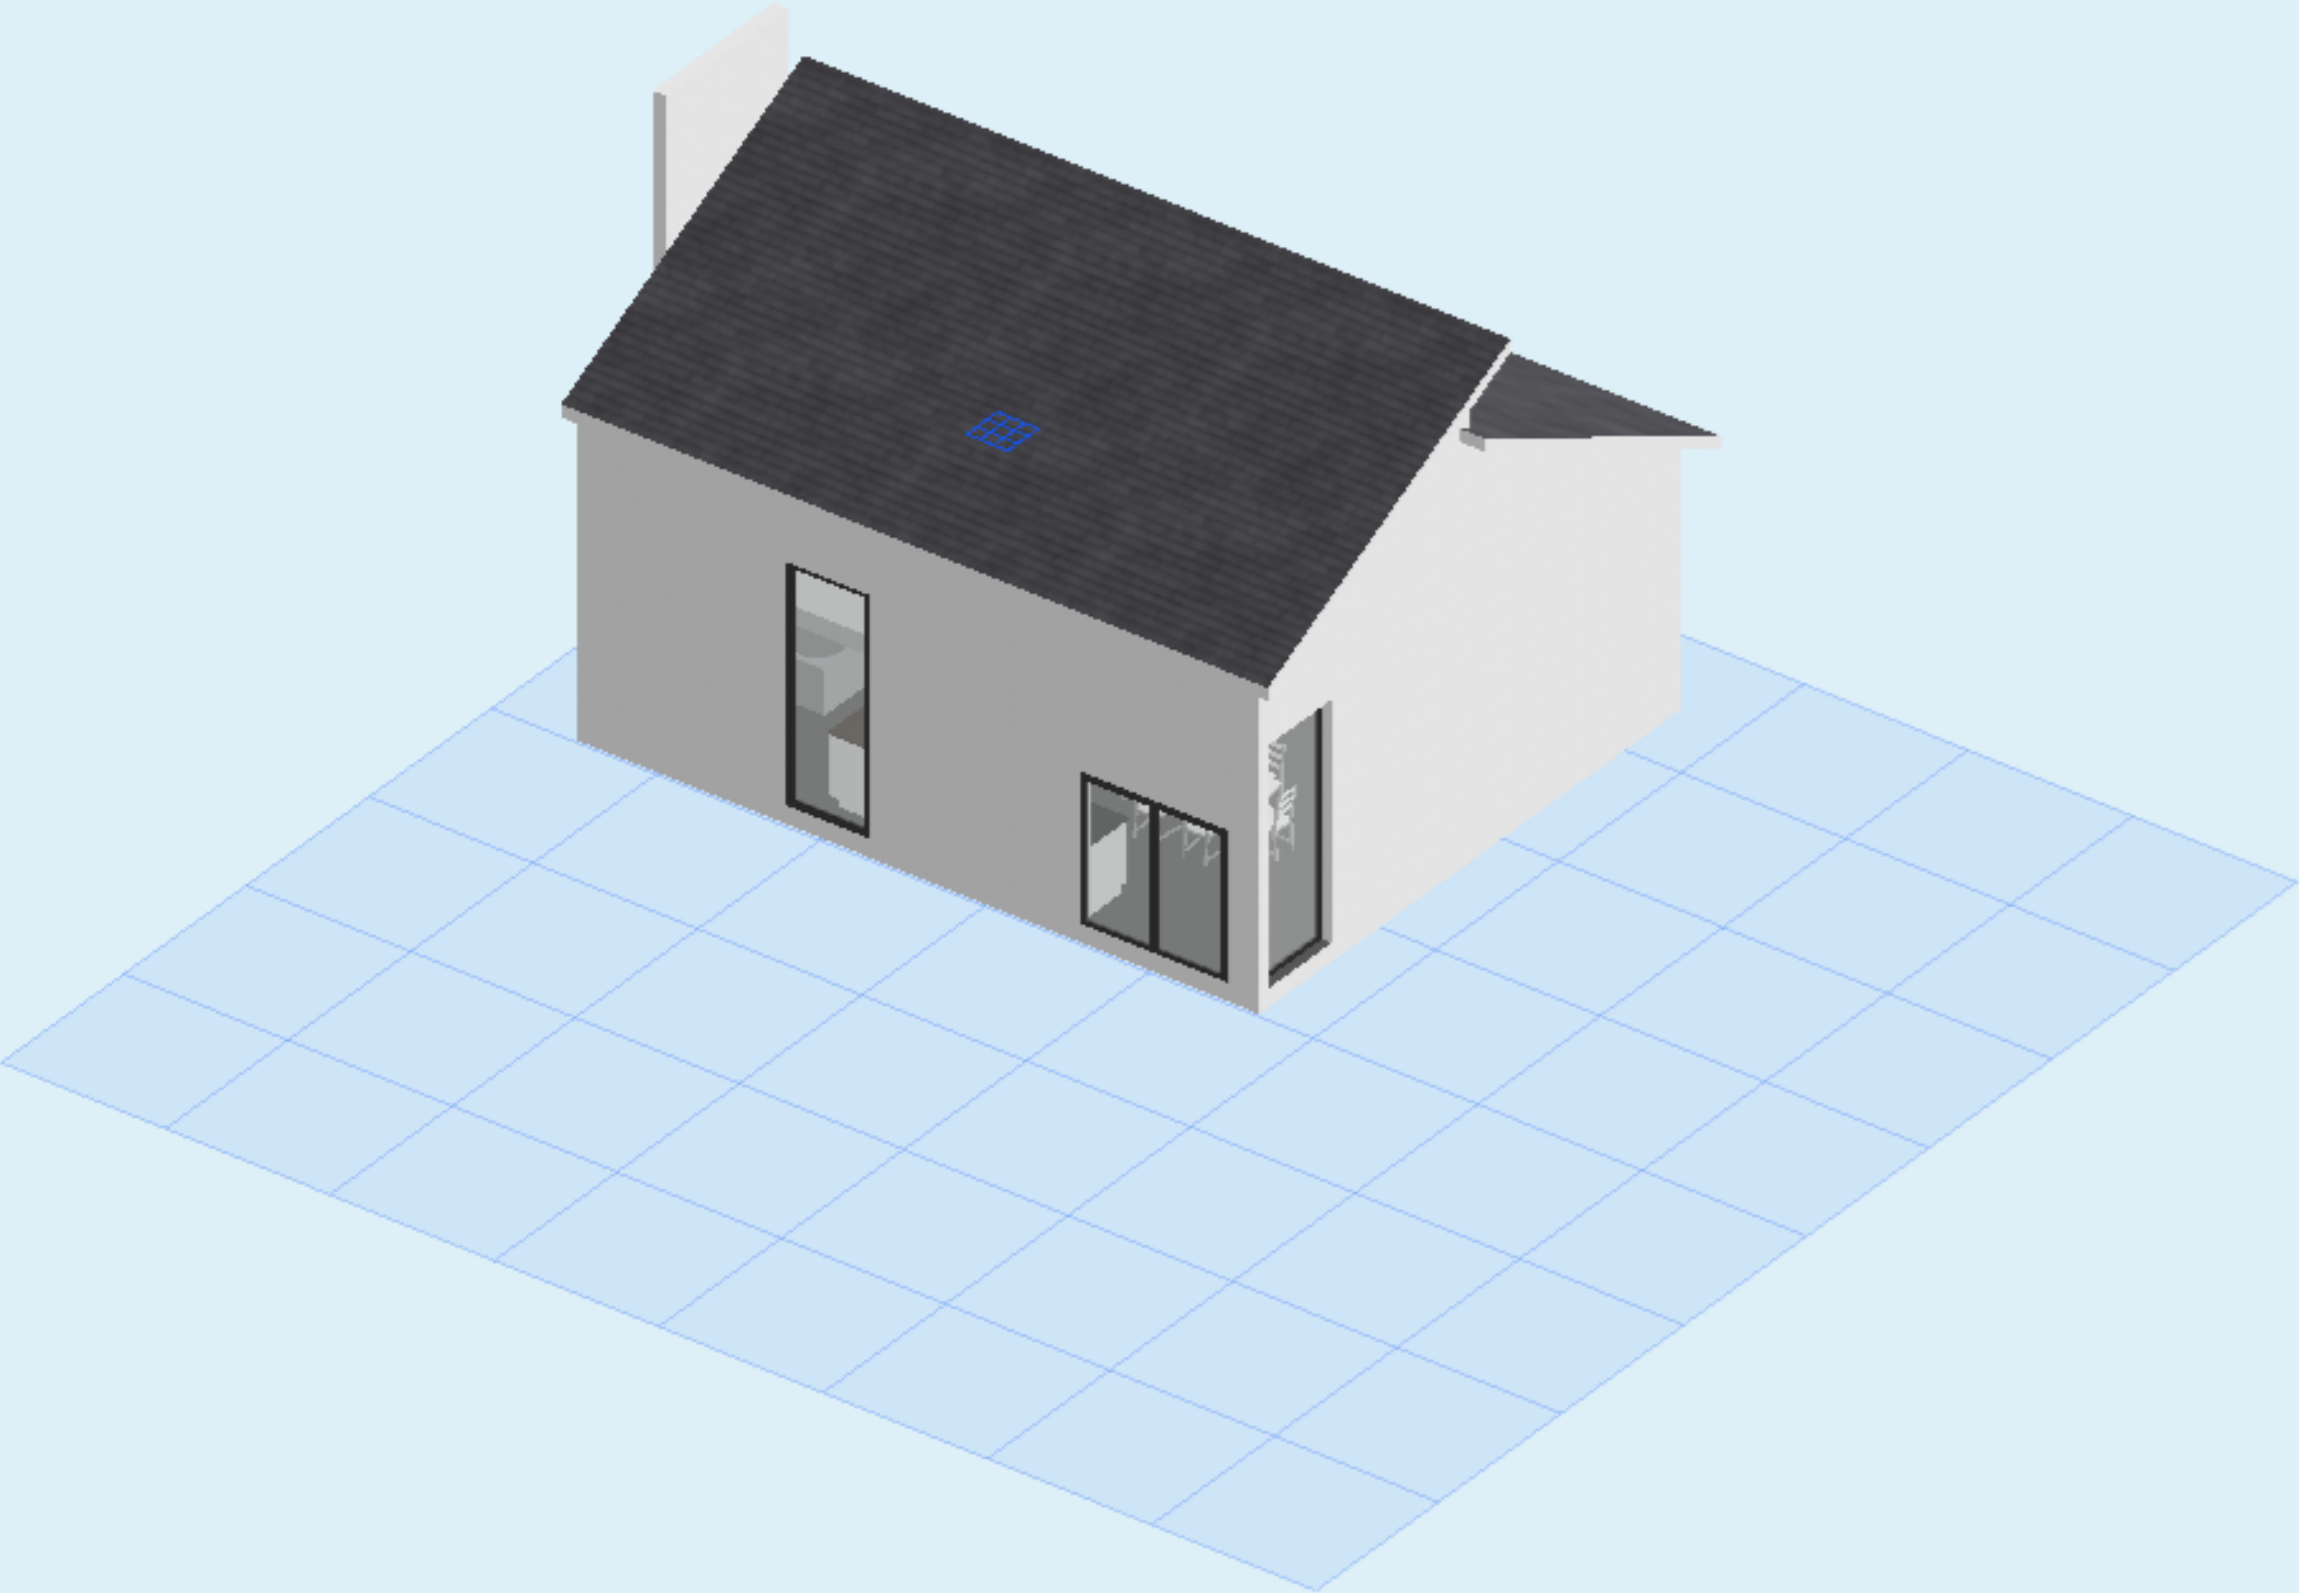

ფორმატი	დაკვეთა #	ფაილის სახელი
A-3		




პროექტის სახელწოდება:		
#Project Name		

არქიტექტურული პროექტი		
	გვარი	ხელმოწერა
დირექტორი:		
მთ. არქიტექტორი:		
ავტორები:		
დაამუშავა:		
მასშტაბი:		
თარიღი:	16.12.2025	


სტადია	ფურცელი	ფურცლები
ა.პ.	A.02.3	7

მ.:

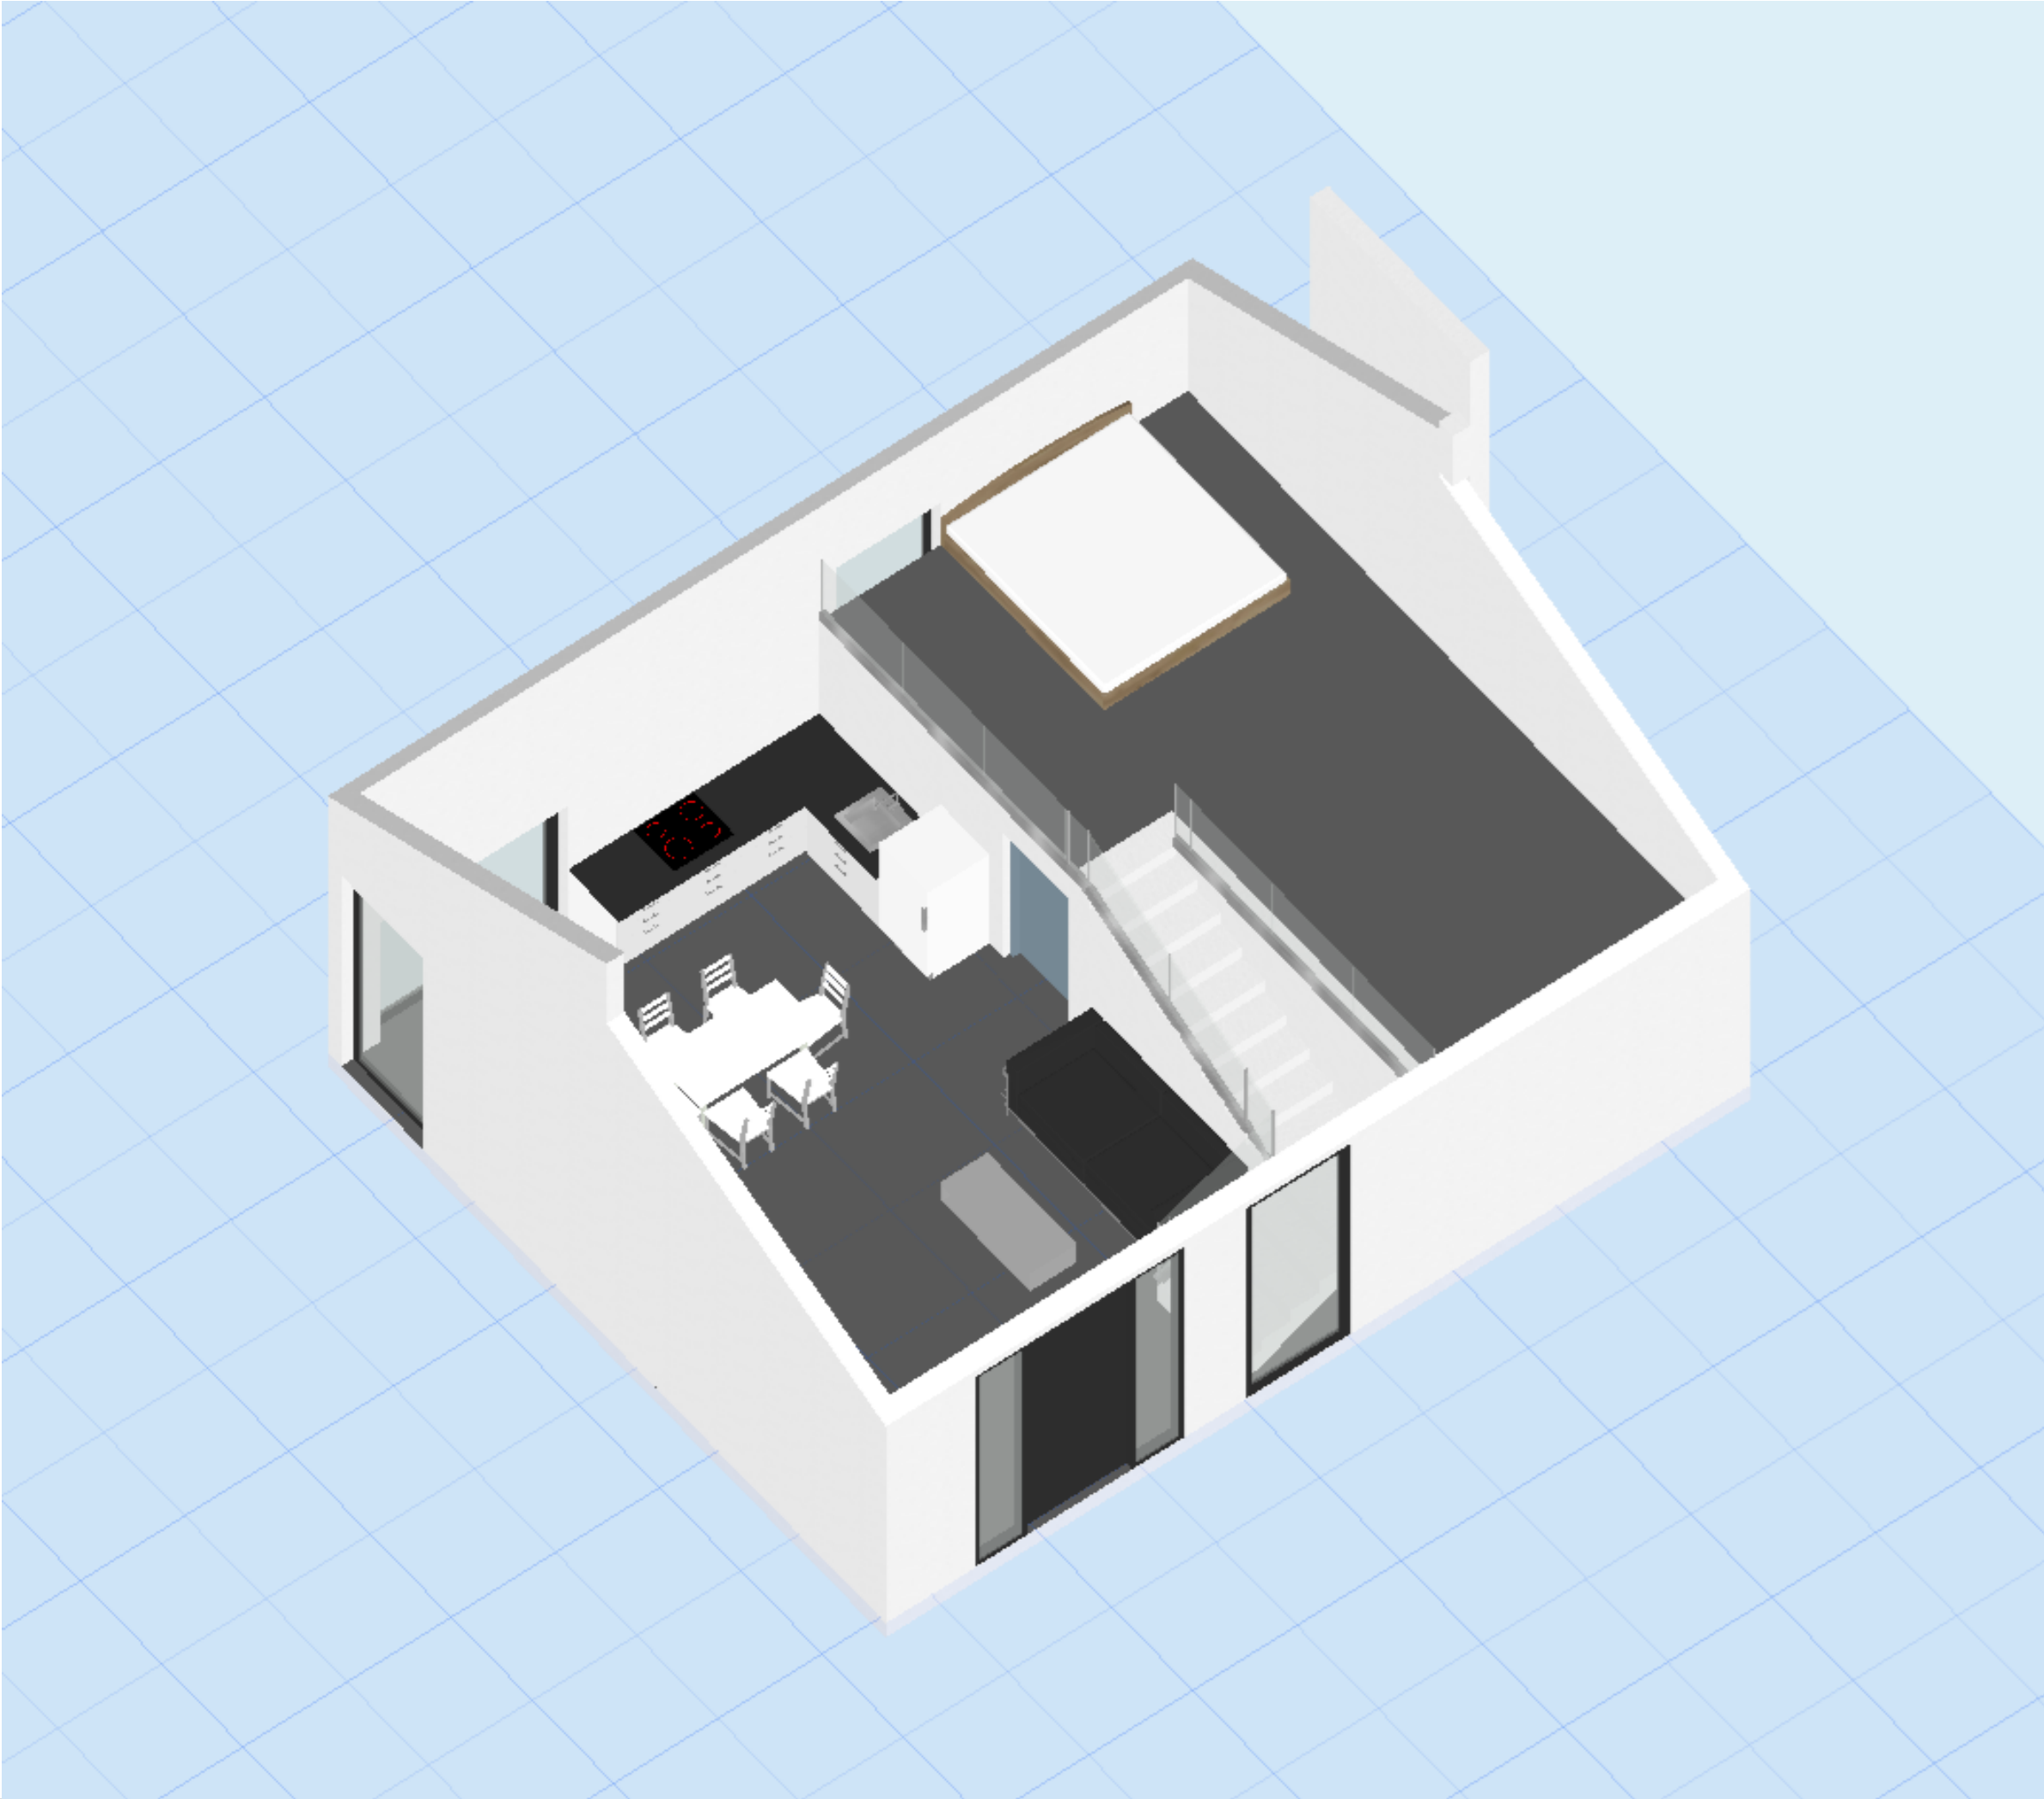

ფორმატი	დაკვეთა #	ფაილის სახელი
A-3		
		
პროექტის სახელწოდება:		
#Project Name		
არქიტექტურული პროექტი		
	გვარი	ხელმოწერა
დირექტორი:		
მთ. არქიტექტორი:		
ავტორები:		
დამამუშავა:		
მასშტაბი:		
თარიღი:	16.12.2025	
სტადია	ფურცელი	ფურცლები
ა.პ.	A.02.4	7

მ.:

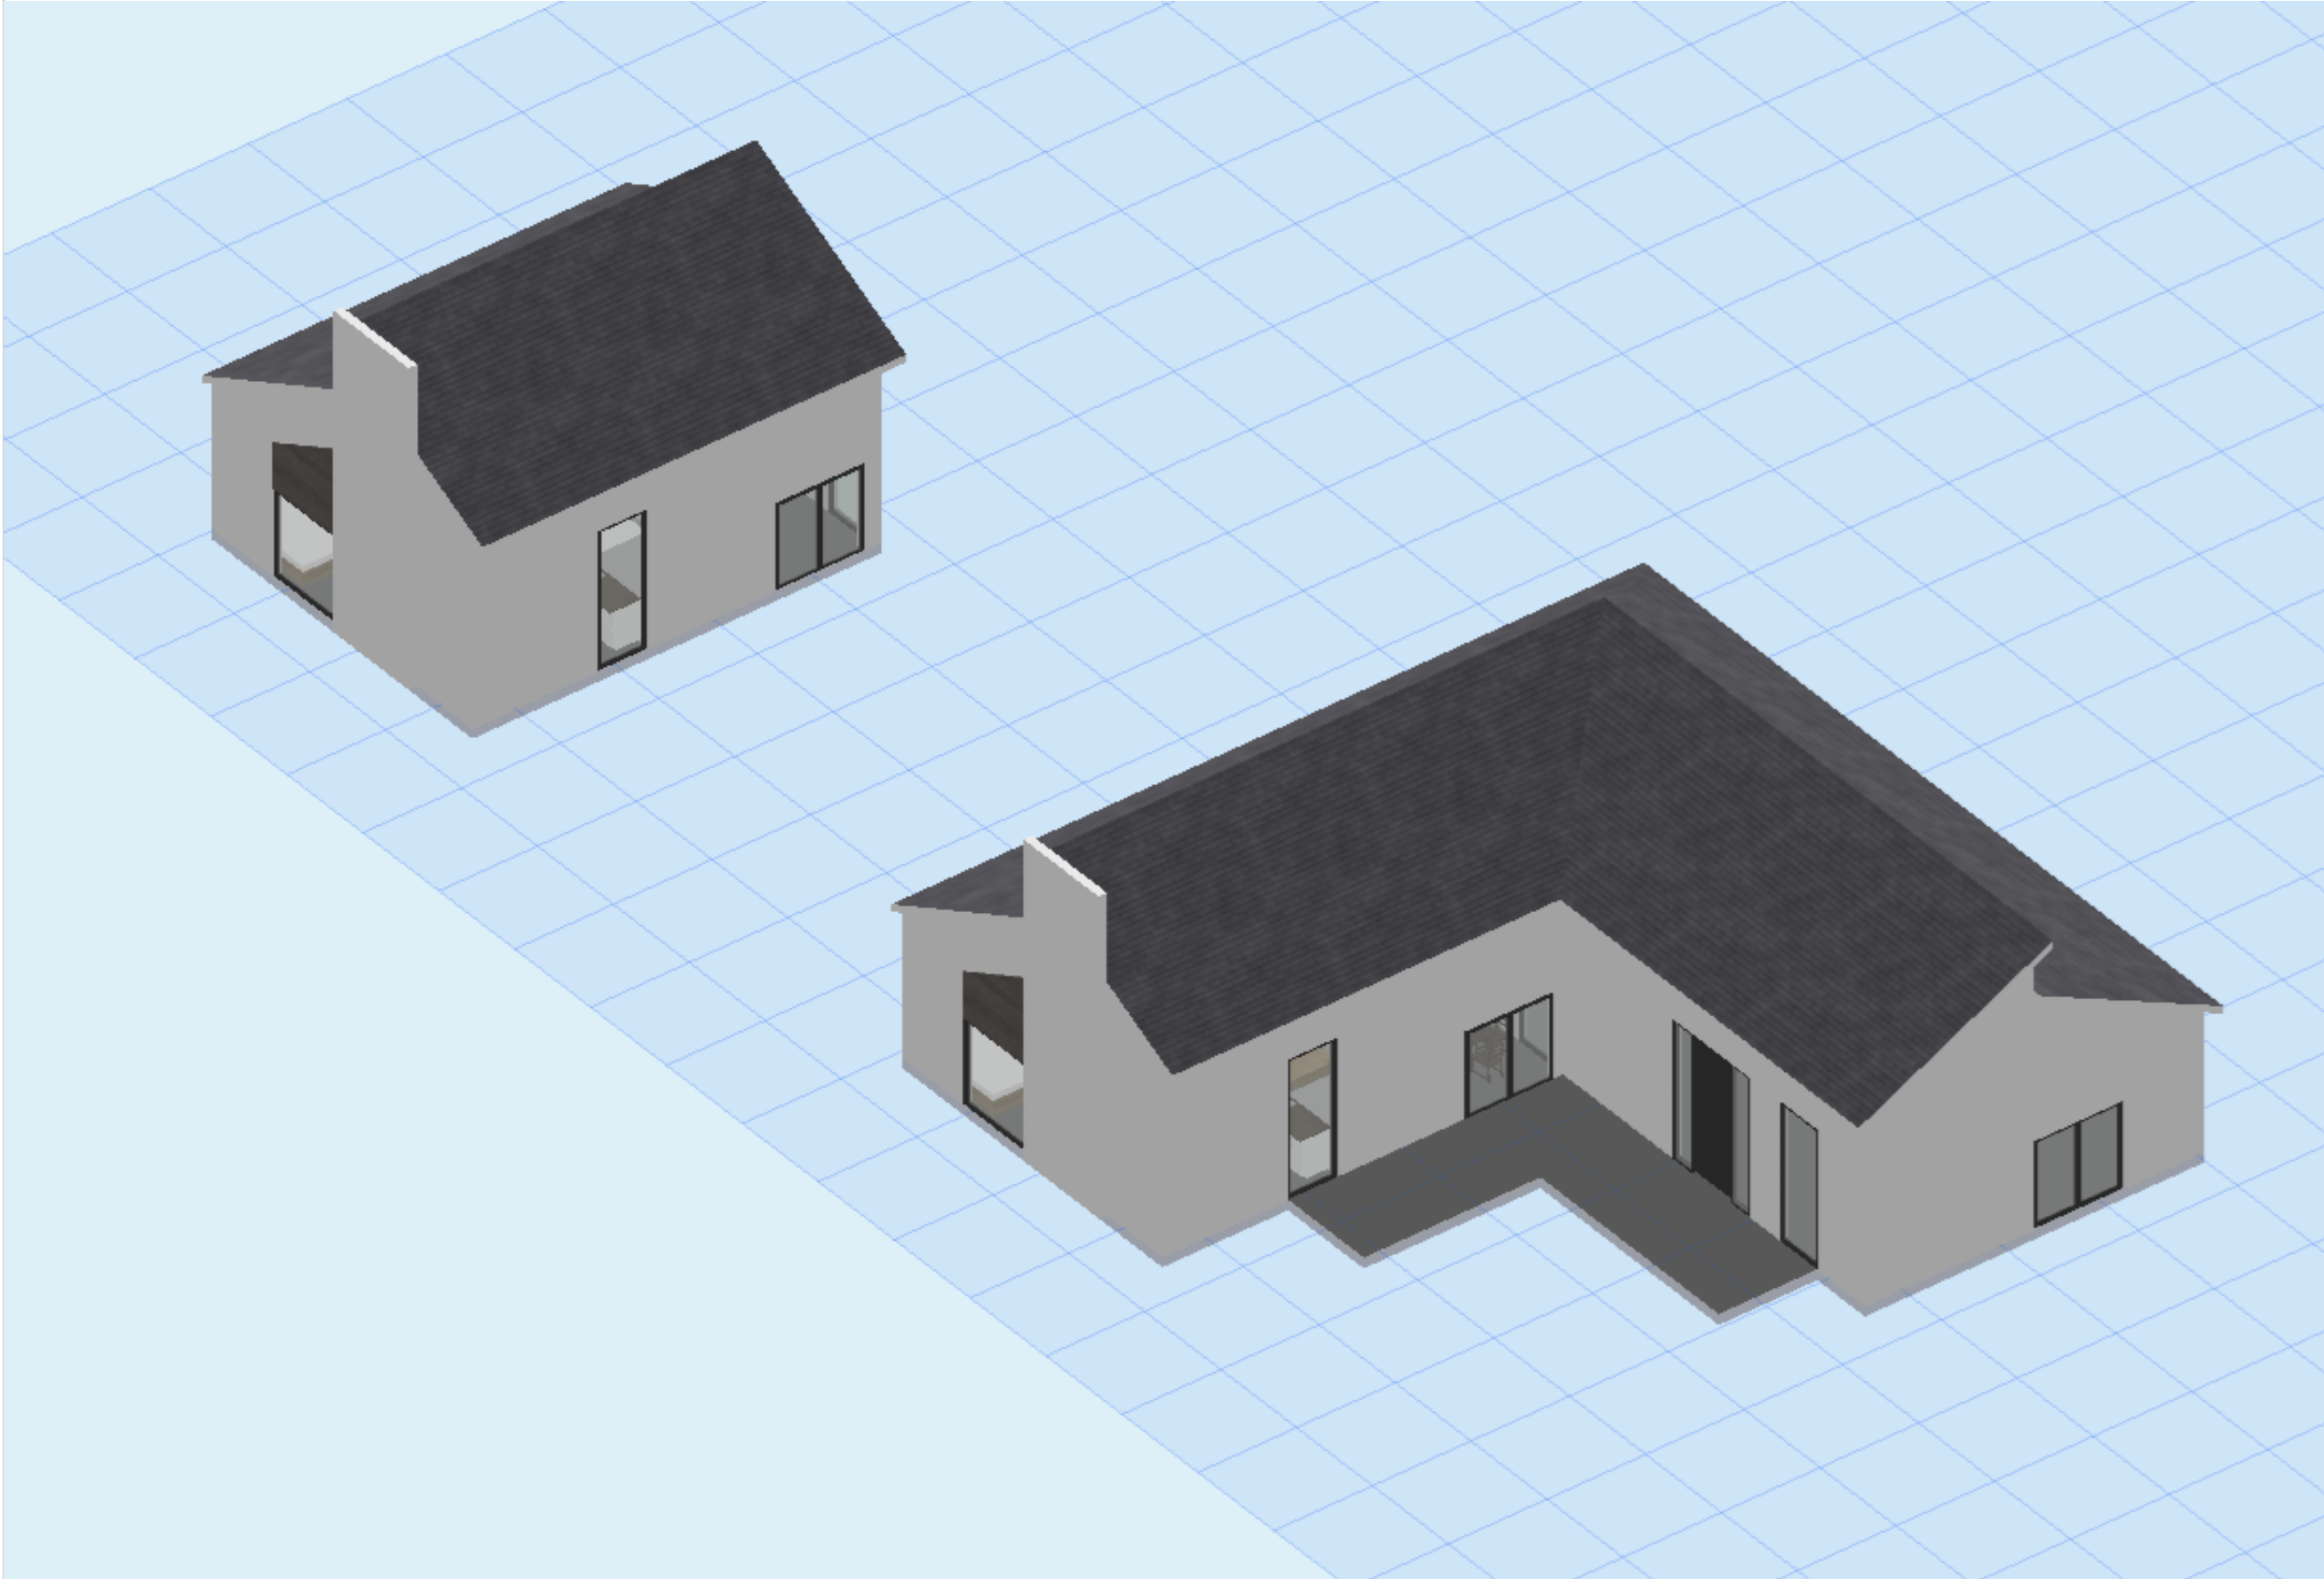

ფორმატი	დაკვეთა #	ფაილის სახელი
A-3		

პროექტის სახელწოდება:		
#Project Name		
არქიტექტურული პროექტი		
	გვარი	ხელმოწერა
დირექტორი:		
მთ. არქიტექტორი:		
ავტორები:		
დამამუშავა:		
მასშტაბი:		
თარიღი:	16.12.2025	
სტადია	ფურცელი	ფურცლები
ა.პ.	A.02.5	7